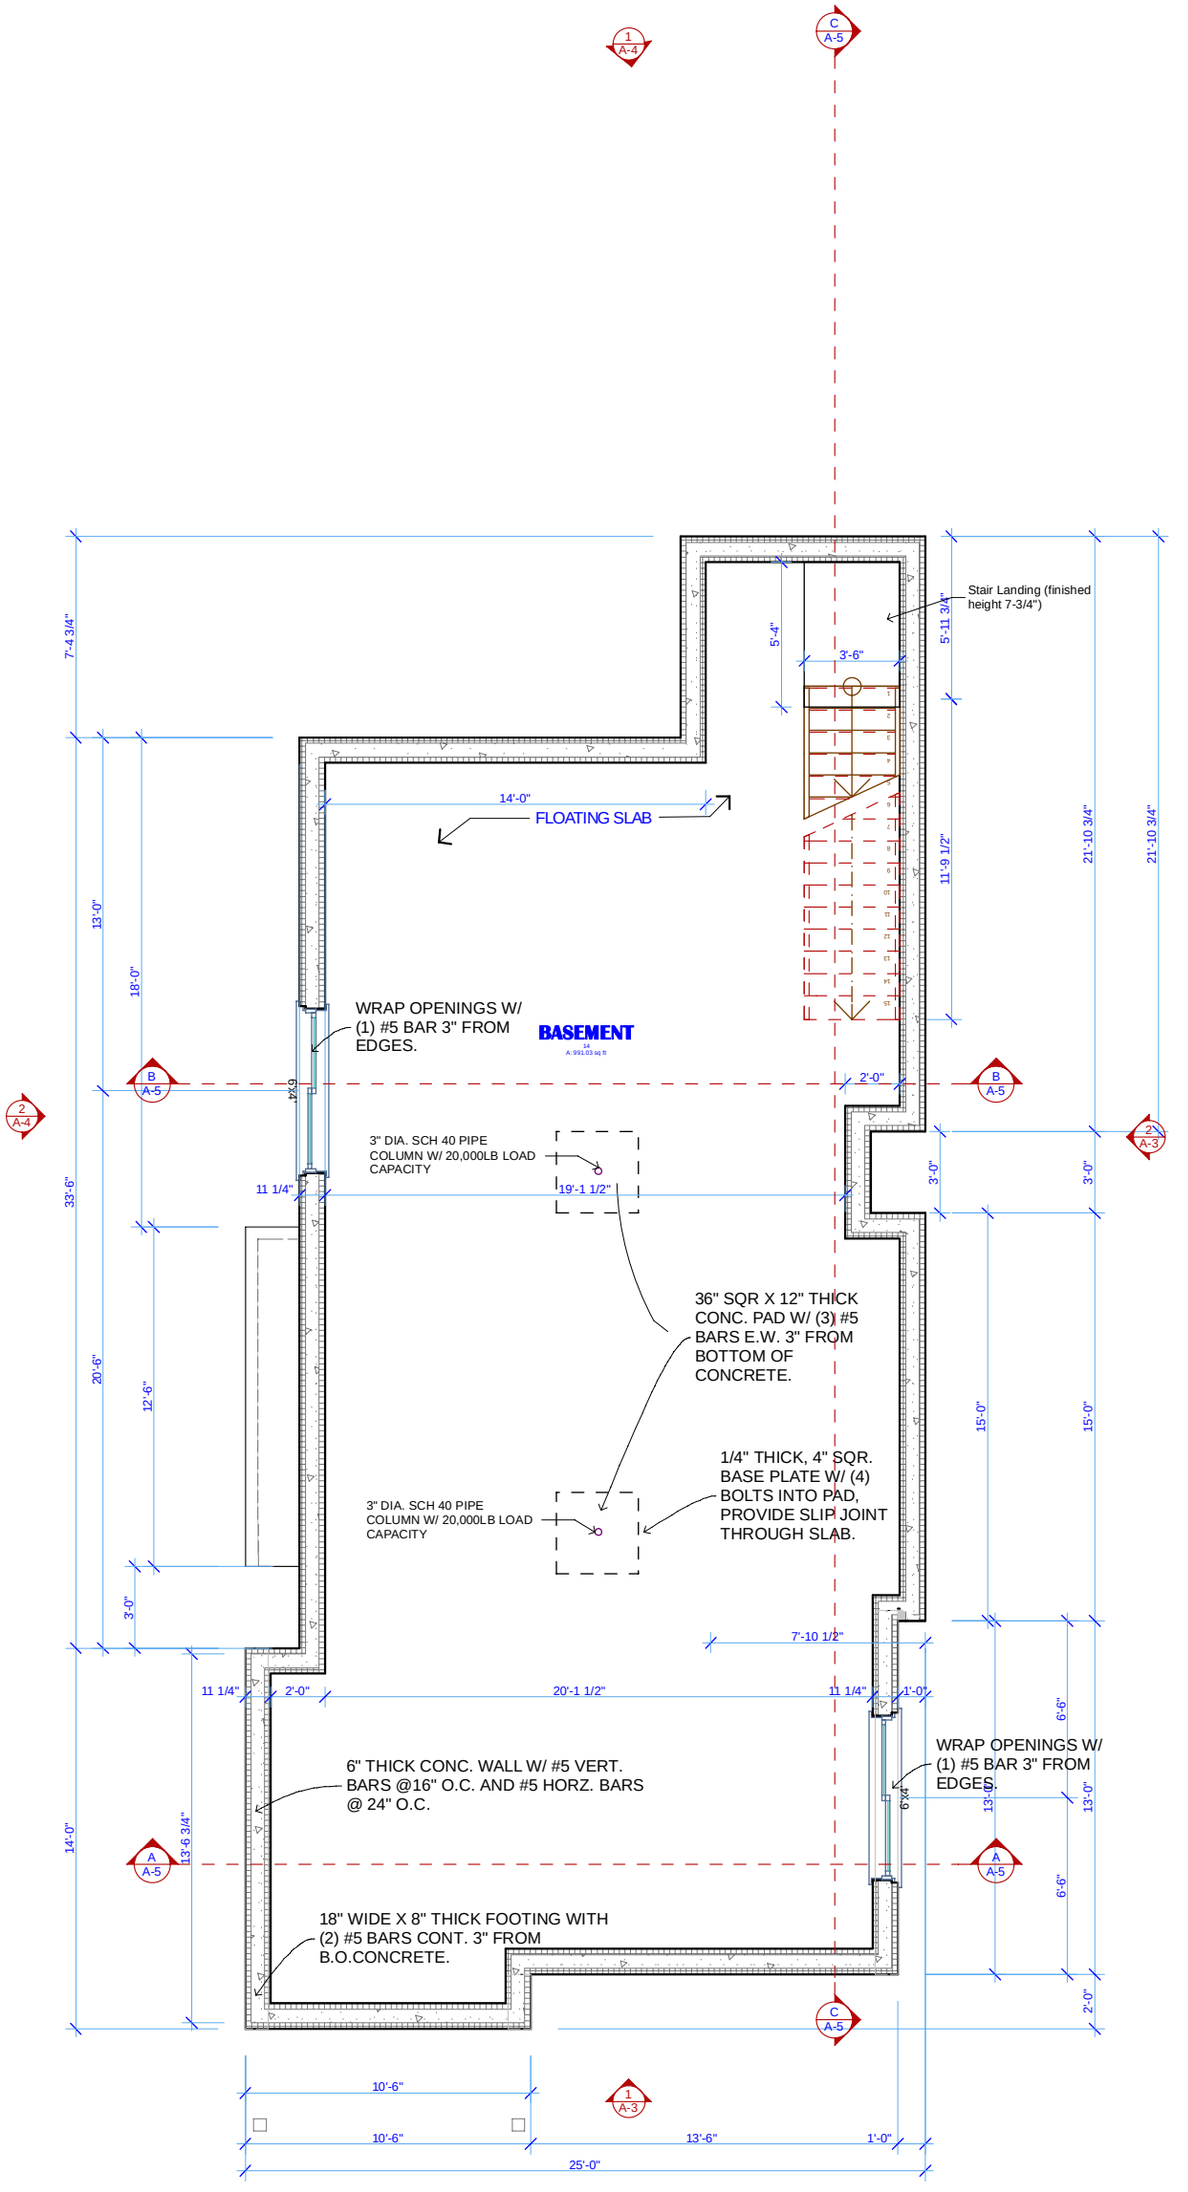
1
A-4
C
A-5
Stair Landing (finished height 7-3/4")
5'-4"
3'-6"
5'-11 3/4"
7'-4 3/4"
14'-0"
FLOATING SLAB
11'-9 1/2"
21'-10 3/4"
21'-10 3/4"
13'-0"
18'-0"
WRAP OPENINGS W/ (1) #5 BAR 3" FROM EDGES.
BASEMENT
B
A-5
2'-0"
2
A-4
2
A-3
3" DIA. SCH 40 PIPE COLUMN W/ 20,000LB LOAD CAPACITY
11 1/4"
19'-1 1/2"
3'-0"
3'-0"
33'-6"
36" SQR X 12" THICK CONC. PAD W/ (3) #5 BARS E.W. 3" FROM BOTTOM OF CONCRETE.
20'-6"
12'-6"
15'-0"
15'-0"
1/4" THICK, 4" SQR. BASE PLATE W/ (4) BOLTS INTO PAD, PROVIDE SLIP JOINT THROUGH SLAB.
3" DIA. SCH 40 PIPE COLUMN W/ 20,000LB LOAD CAPACITY
3'-0"
7'-10 1/2"
11 1/4"
2'-0"
20'-1 1/2"
11 1/4"
1'-0"
6'-6"
WRAP OPENINGS W/ (1) #5 BAR 3" FROM EDGES.
6" THICK CONC. WALL W/ #5 VERT. BARS @16" O.C. AND #5 HORZ. BARS @ 24" O.C.
13'-0"
13'-0"
14'-0"
13'-6 3/4"
A
A-5
A
A-5
6'-6"
18" WIDE X 8" THICK FOOTING WITH (2) #5 BARS CONT. 3" FROM B.O.CONCRETE.
2'-0"
C
A-5
1
A-3
10'-6"
10'-6"
13'-6"
1'-0"
25'-0"