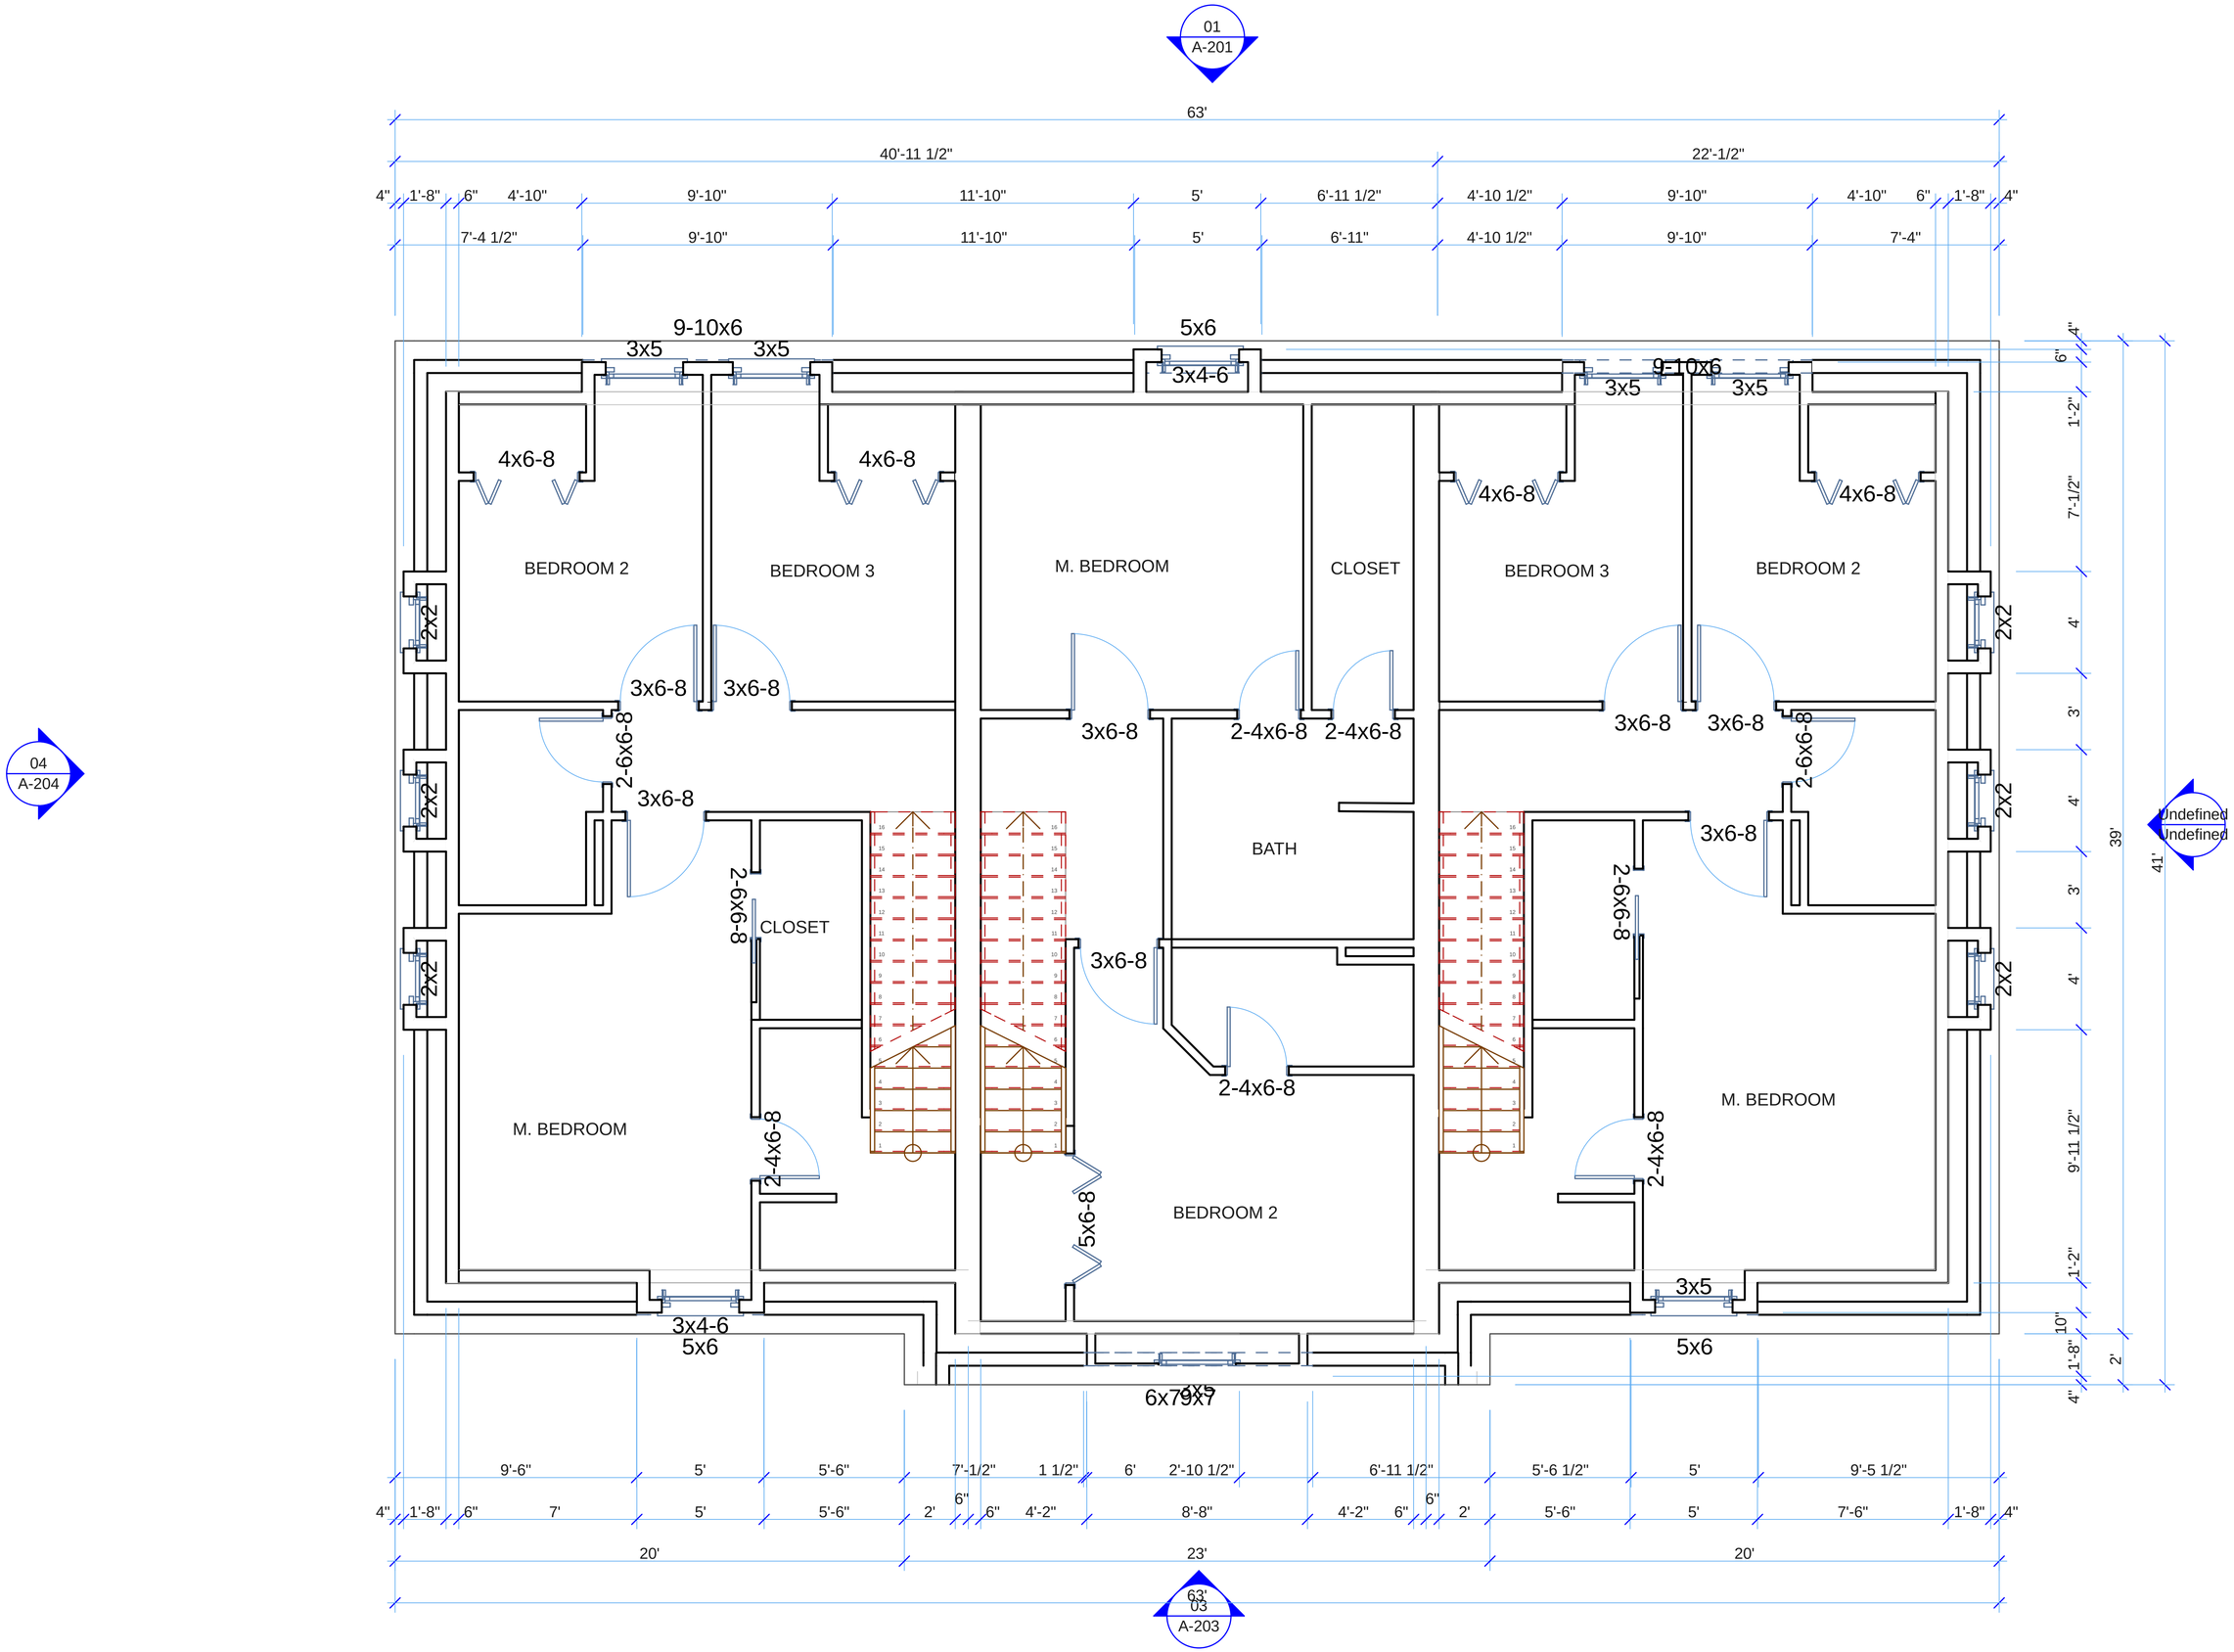
01
A-201
04
A-204
03
A-203
Undefined
Undefined
63'
40'-11 1/2"
22'-1/2"
BEDROOM 2
BEDROOM 3
M. BEDROOM
CLOSET
BATH
BEDROOM 2
BEDROOM 3
BEDROOM 2
CLOSET
M. BEDROOM
M. BEDROOM
BEDROOM 2
9-10x6
5x6
3x5
3x4-6
4x6-8
3x6-8
2-6x6-8
2-4x6-8
2x2
5x6-8
6x7
39'
41'
20'
23'
20'